


[illegible]

A diagram of a microscope. It shows a rectangular body with two lenses: a larger eyepiece at the top and a smaller objective lens at the bottom. A specimen stage is positioned below the objective lens, with a vertical line indicating the focal point. A grid with a central arrow is shown above the eyepiece, representing the field of view.

Масштаб 1:200




План 2 этажа

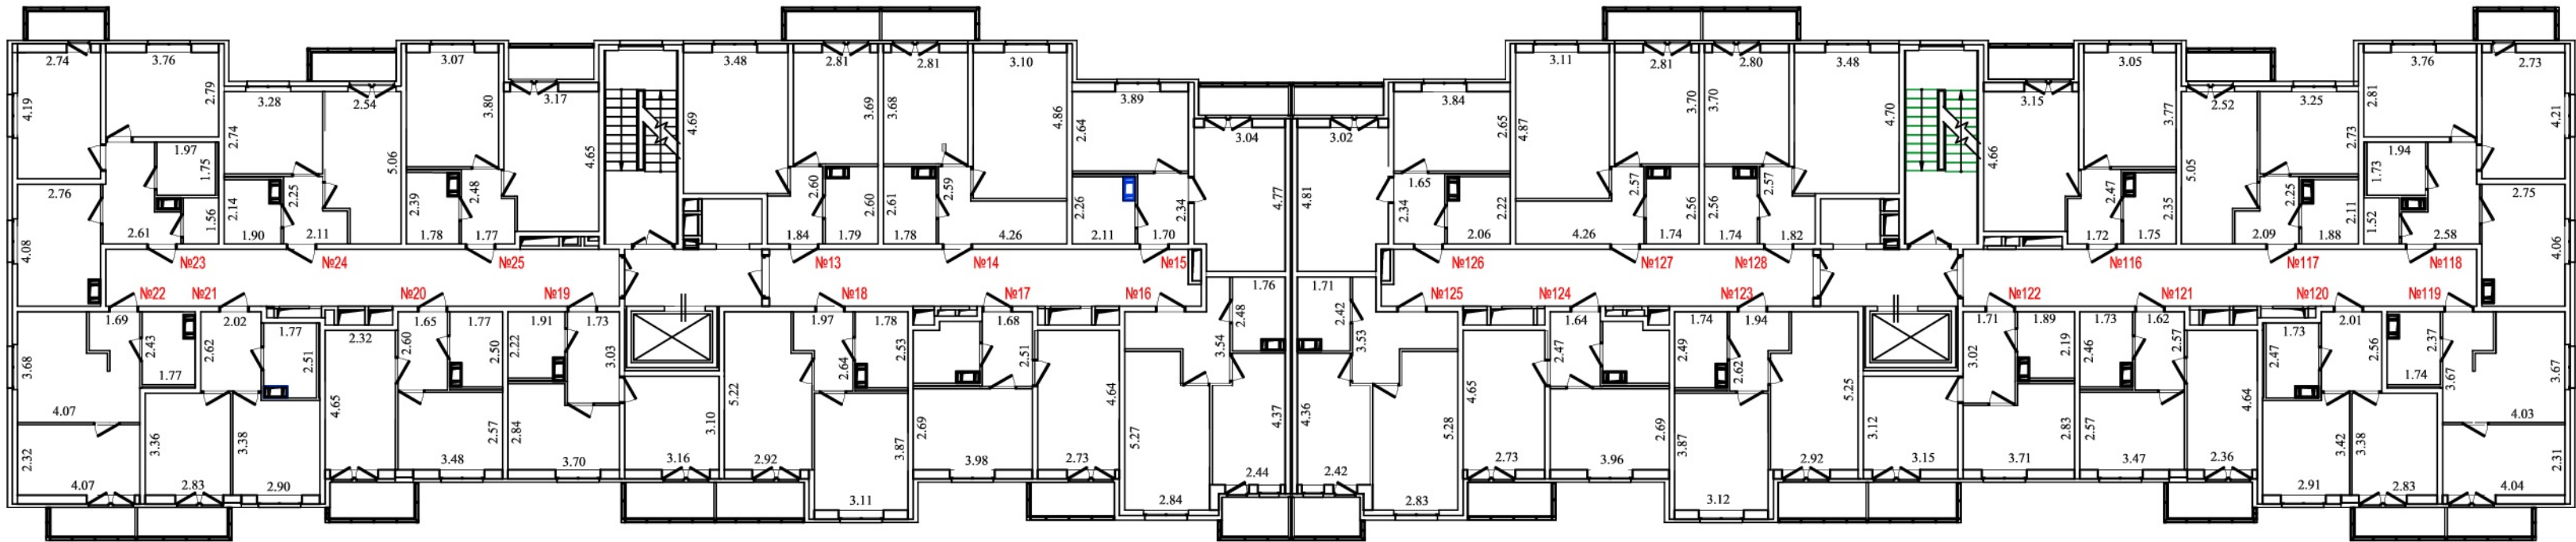

- Условные обозначения:
- 1,50 - линейный размер
 - стены, перегородки
 - граница вновь образованного помещения
 - граница вновь образованной части помещения
 - граница существующего помещения
 - граница части существующего помещения
 - стена с окном и дверью
 - лестница
 - дверь остекленная (на балкон)




План 3 этажа

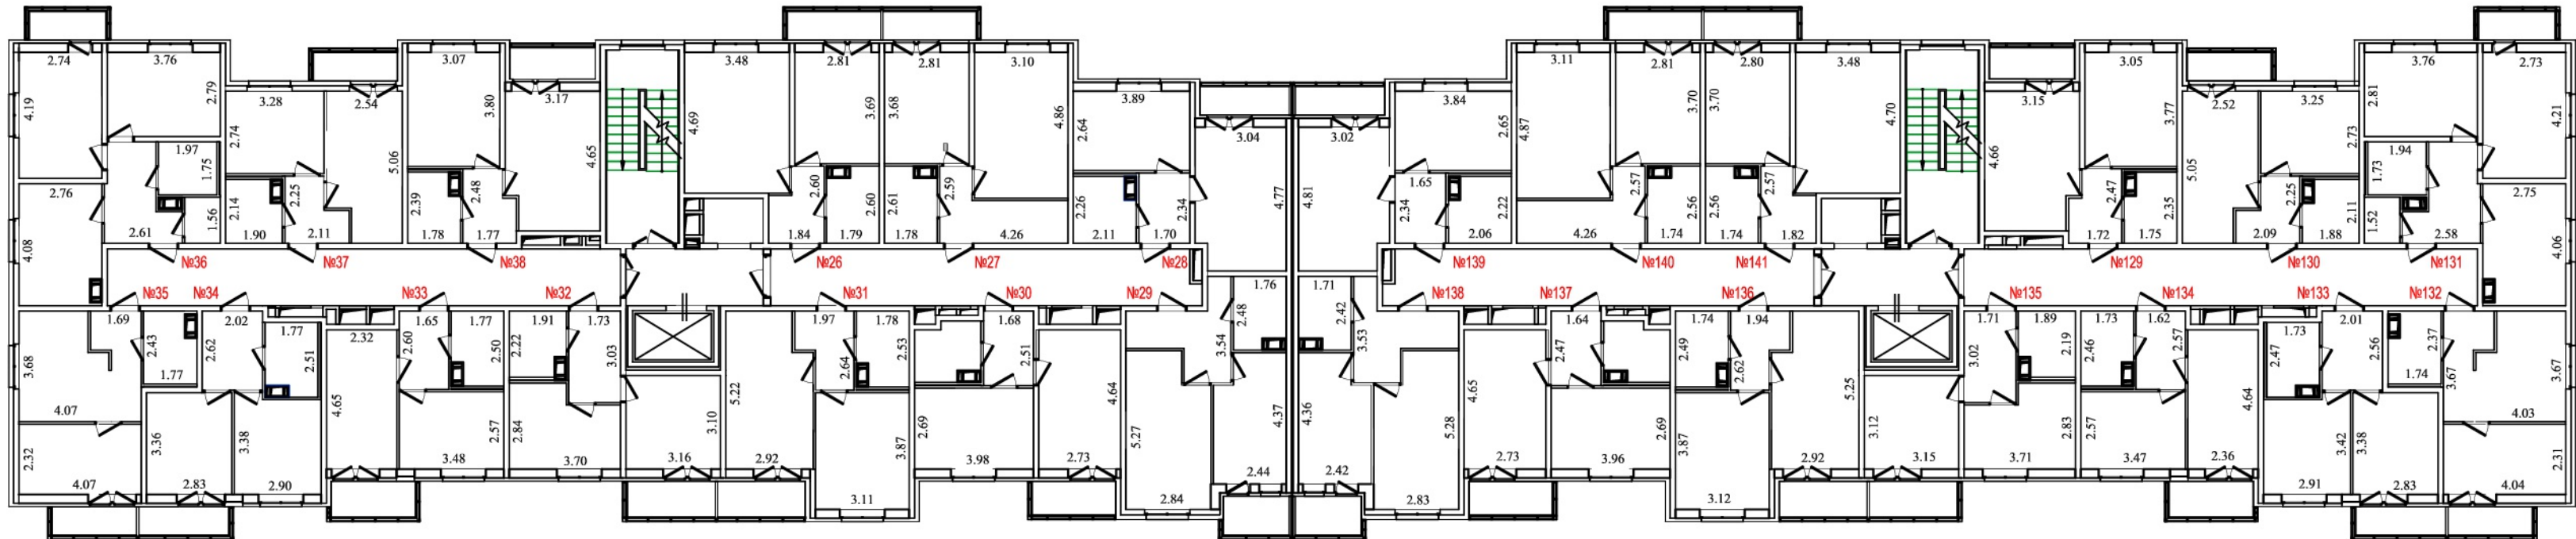

- Условные обозначения:
- 1,50 - линейный размер
 - стены, перегородки
 - граница вновь образованного помещения
 - граница вновь образованной части помещения
 - граница существующего помещения
 - граница части существующего помещения
 - стена с окном и дверью
 - лестница
 - дверь остекленная (на балкон)



План 4 этажа

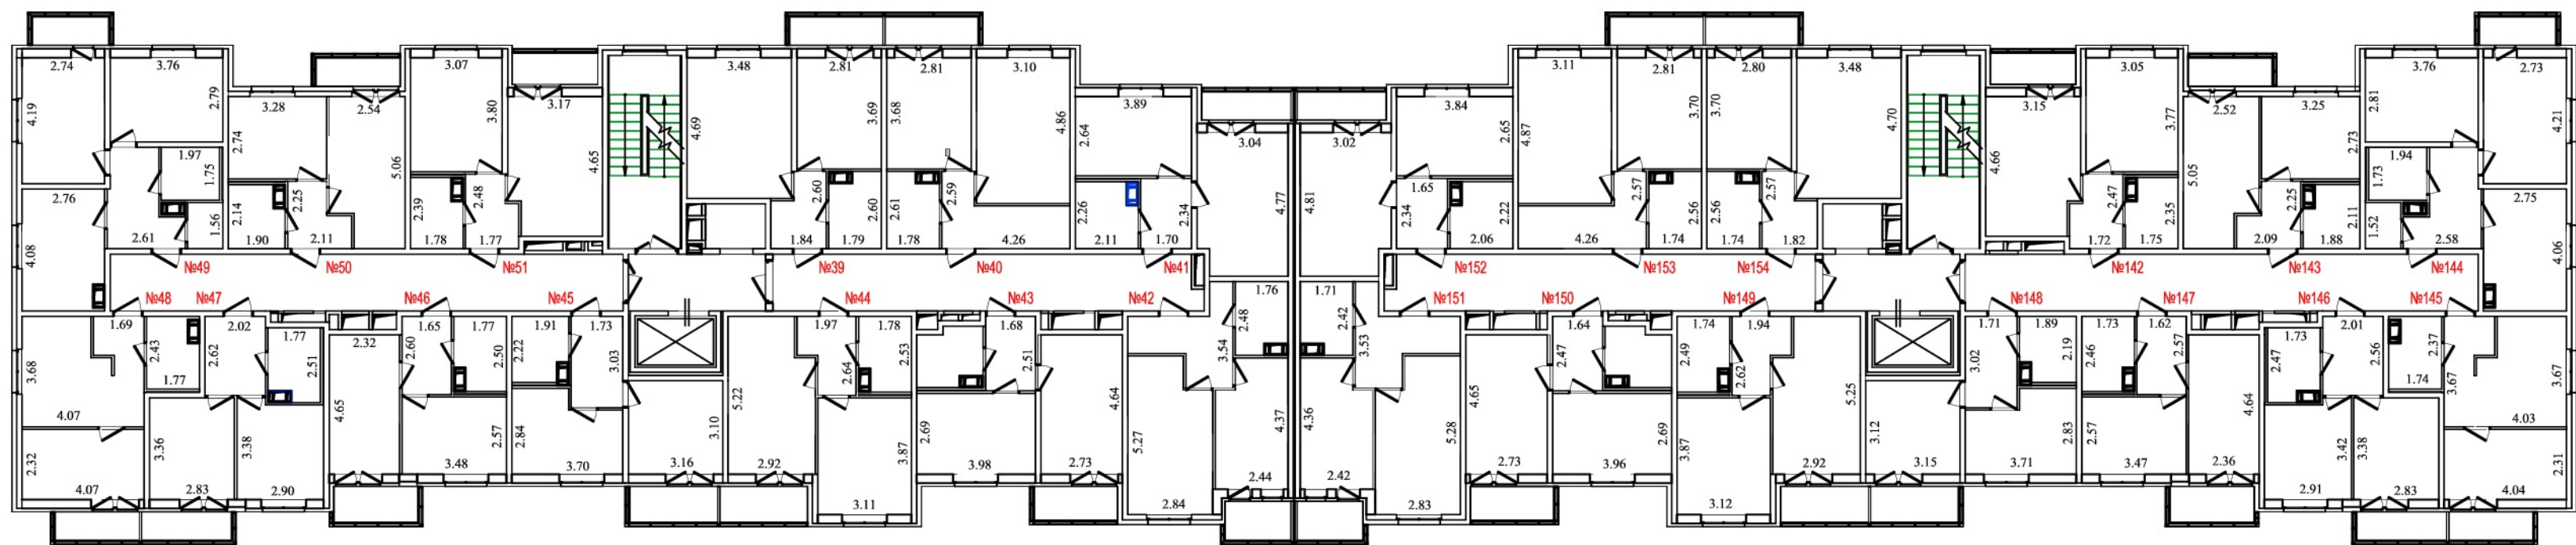

- Условные обозначения:
- 1,50 - линейный размер
 - стены, перегородки
 - граница вновь образованного помещения
 - граница вновь образованной части помещения
 - граница существующего помещения
 - граница части существующего помещения
 - стена с окном и дверью
 - лестница
 - дверь остекленная (на балкон)


A schematic diagram of a closed-loop control system. It consists of a forward path (represented by a series of horizontal lines) and a feedback path (represented by a curved line with an arrow pointing back to the input). The feedback path is labeled with a minus sign (-), indicating negative feedback. The system is enclosed in a rectangular frame with a central vertical line separating the forward and feedback paths.

A horizontal beam is supported by a vertical reaction at its left end. A triangular load is applied to the beam, starting at zero at the left end and increasing linearly to a peak value at the right end. The load is represented by a triangle with its base along the beam and its peak at the right end.

Масштаб 1:200




План 6 этажа

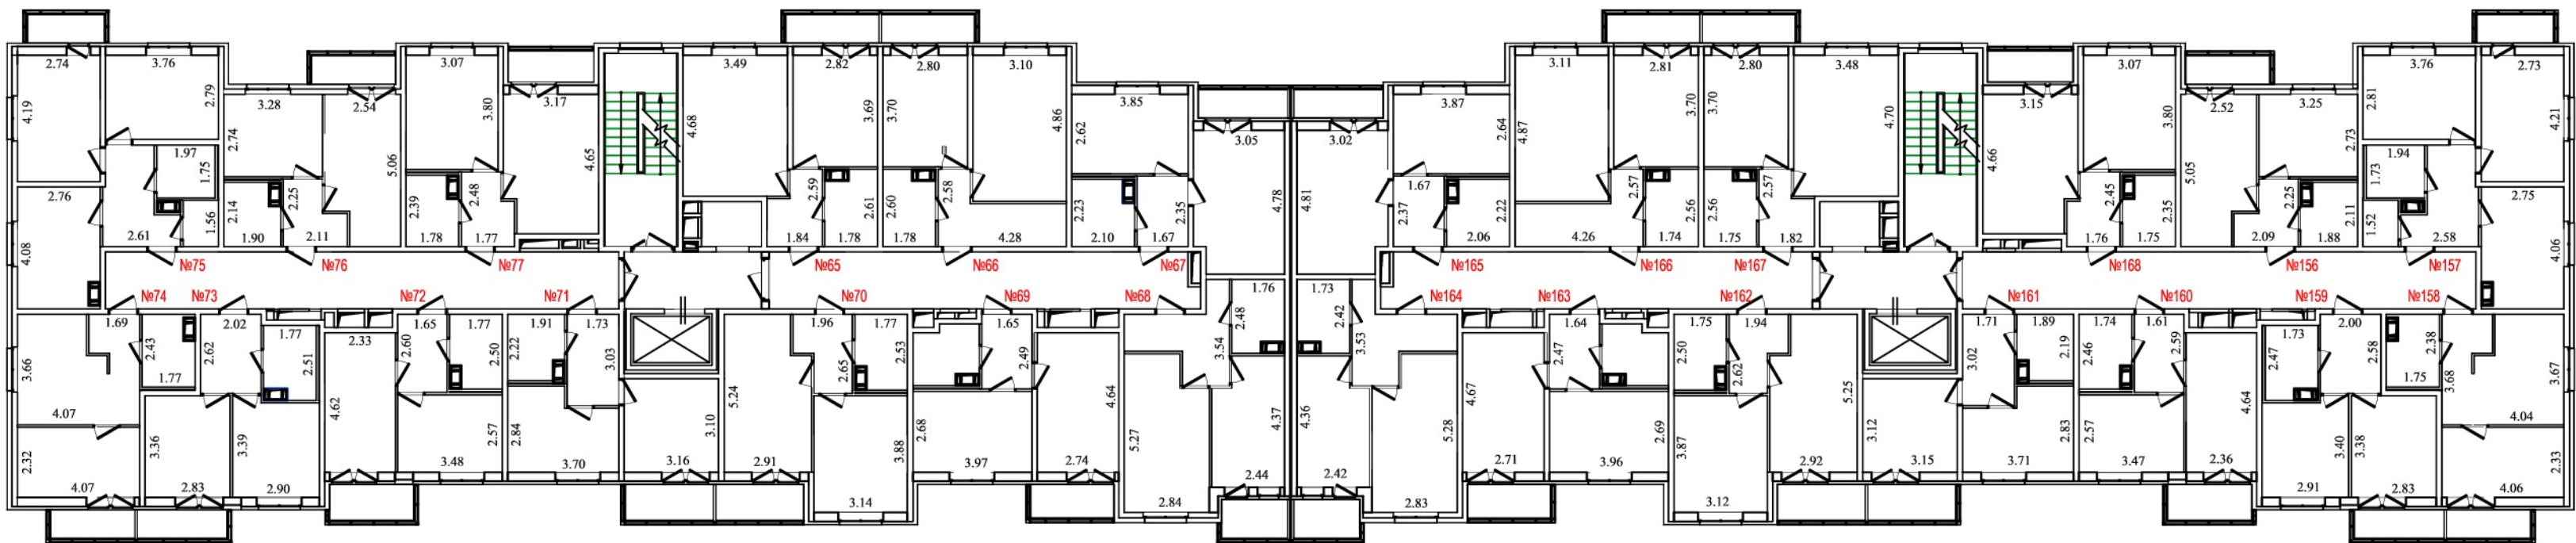

- Условные обозначения:
- 1,50 - линейный размер
 - стены, перегородки
 - граница вновь образованного помещения
 - граница вновь образованной части помещения
 - граница существующего помещения
 - граница части существующего помещения
 - стена с окном и дверью
 - лестница
 - дверь остекленная (на балкон)




План 7 этажа

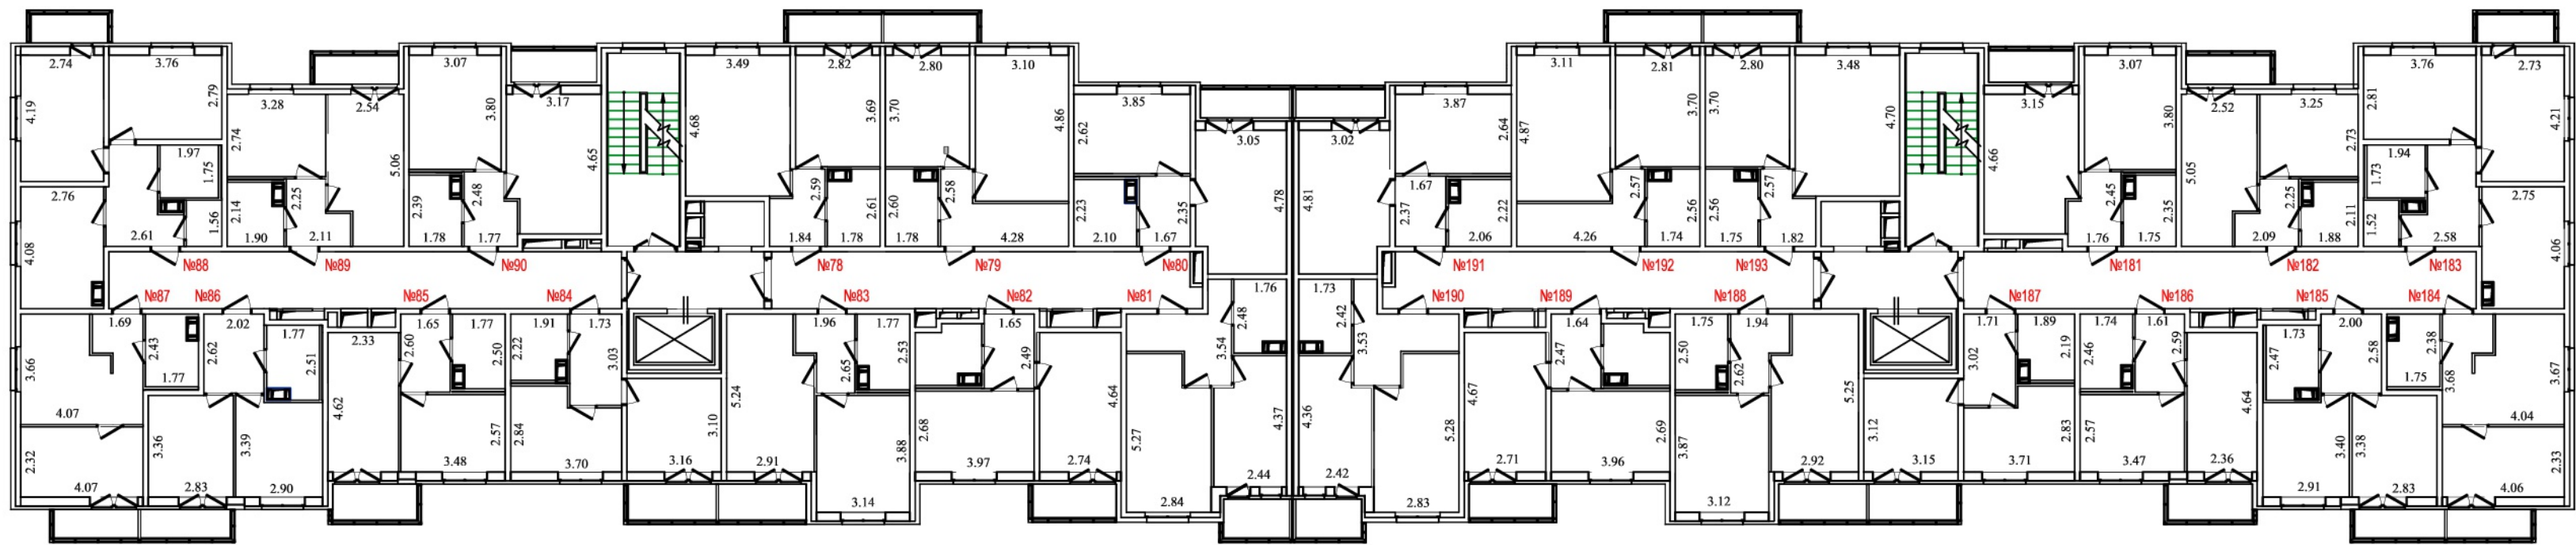

- Условные обозначения:
- 1,50 - линейный размер
 - стены, перегородки
 - граница вновь образованного помещения
 - граница вновь образованной части помещения
 - граница существующего помещения
 - граница части существующего помещения
 - стена с окном и дверью
 - лестница
 - дверь остекленная (на балкон)



План 8 этажа

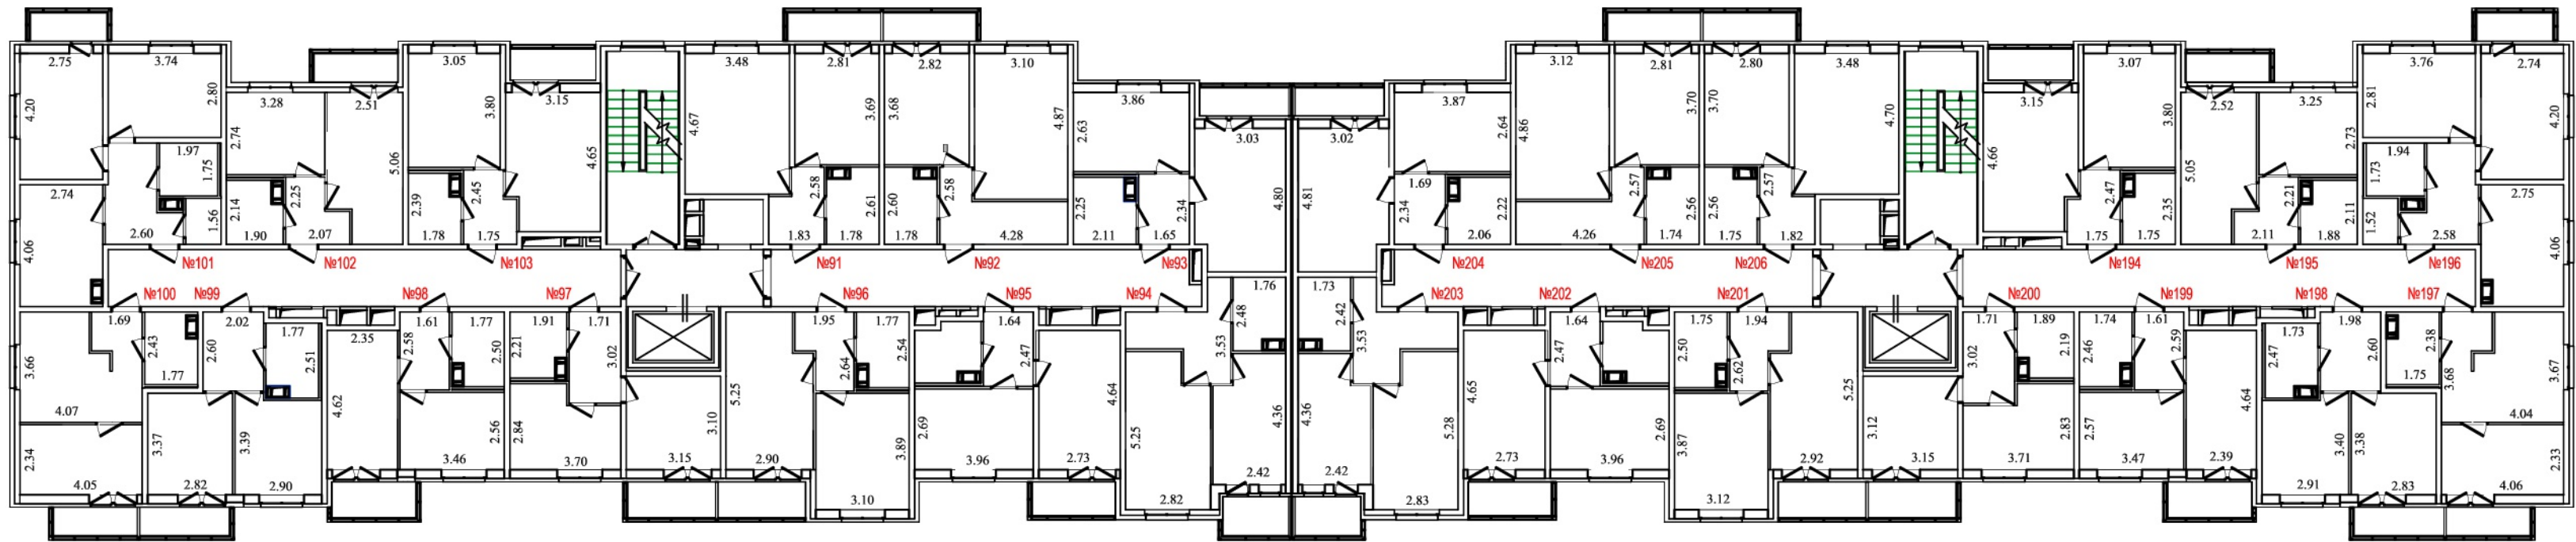

- Условные обозначения:
- 1,50 - линейный размер
 - стены, перегородки
 - граница вновь образованного помещения
 - граница вновь образованной части помещения
 - граница существующего помещения
 - граница части существующего помещения
 - стена с окном и дверью
 - лестница
 - дверь остекленная (на балкон)