


ПЛАН 2-8 ЭТАЖЕЙ

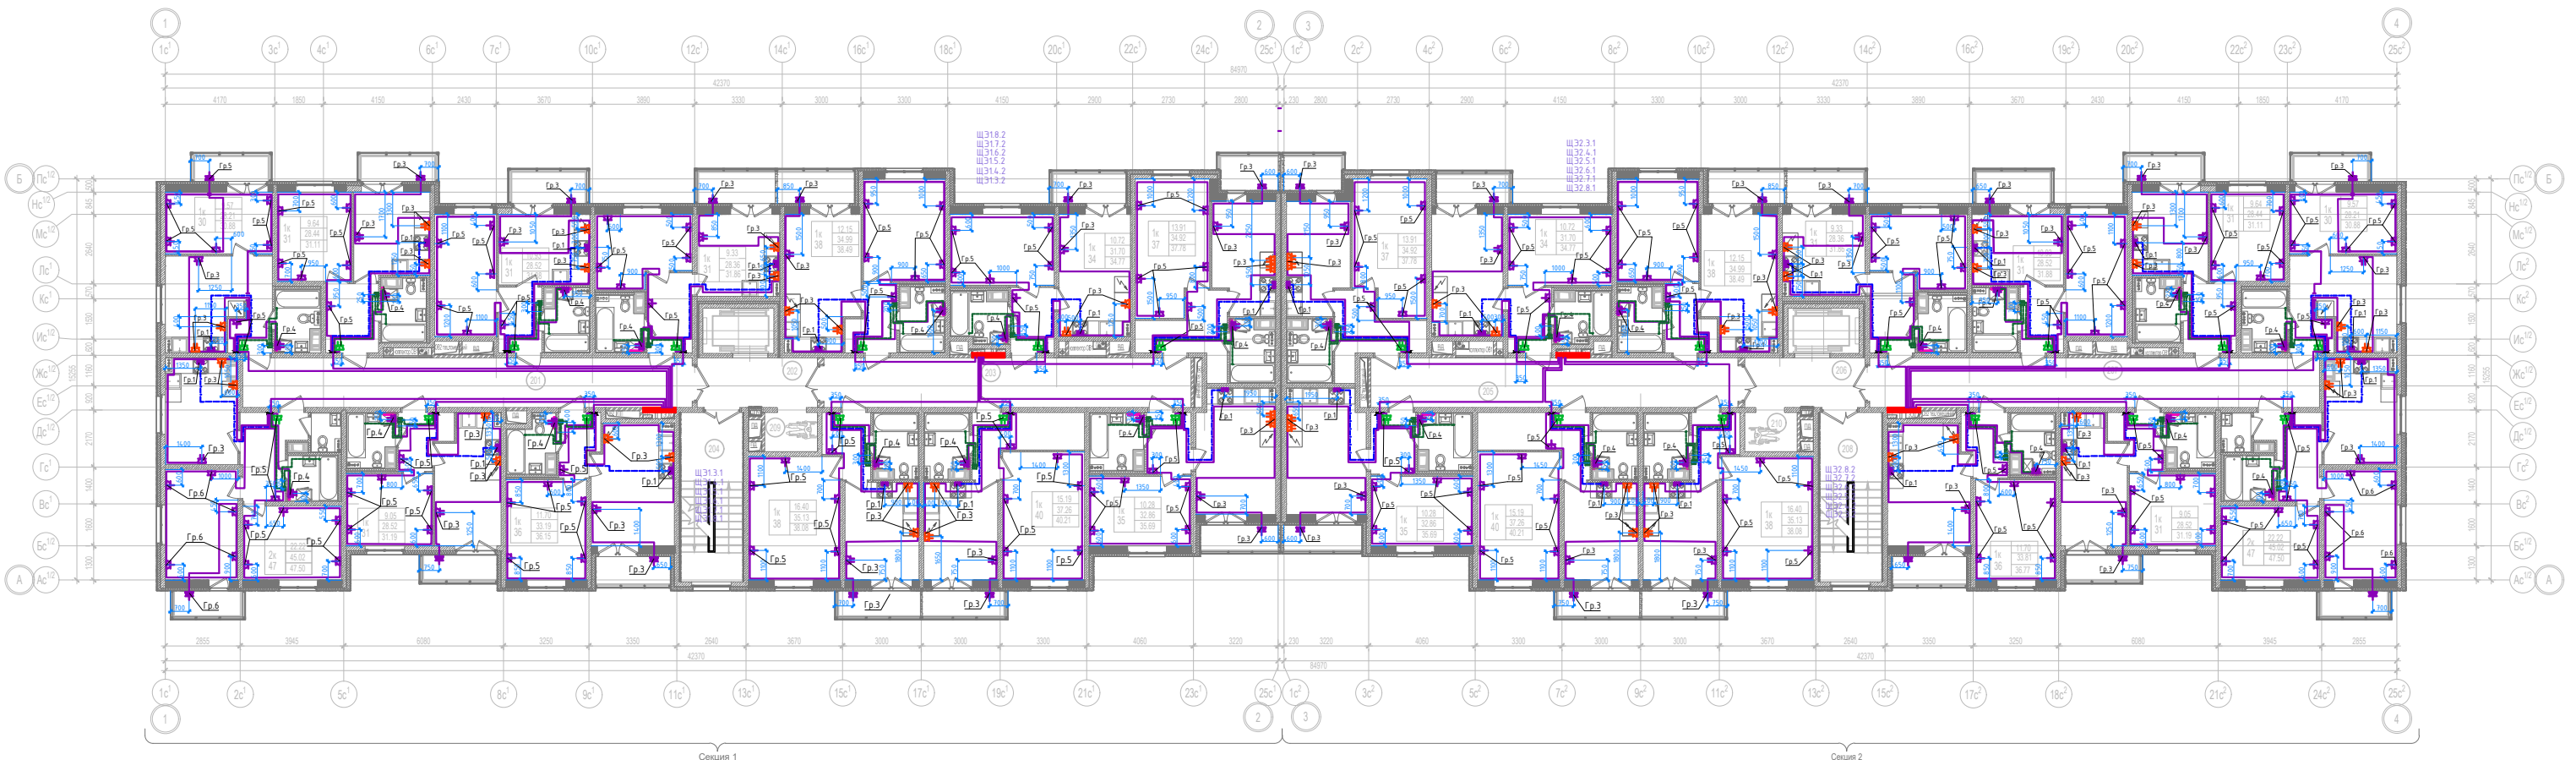

Секция 1

Секция 2