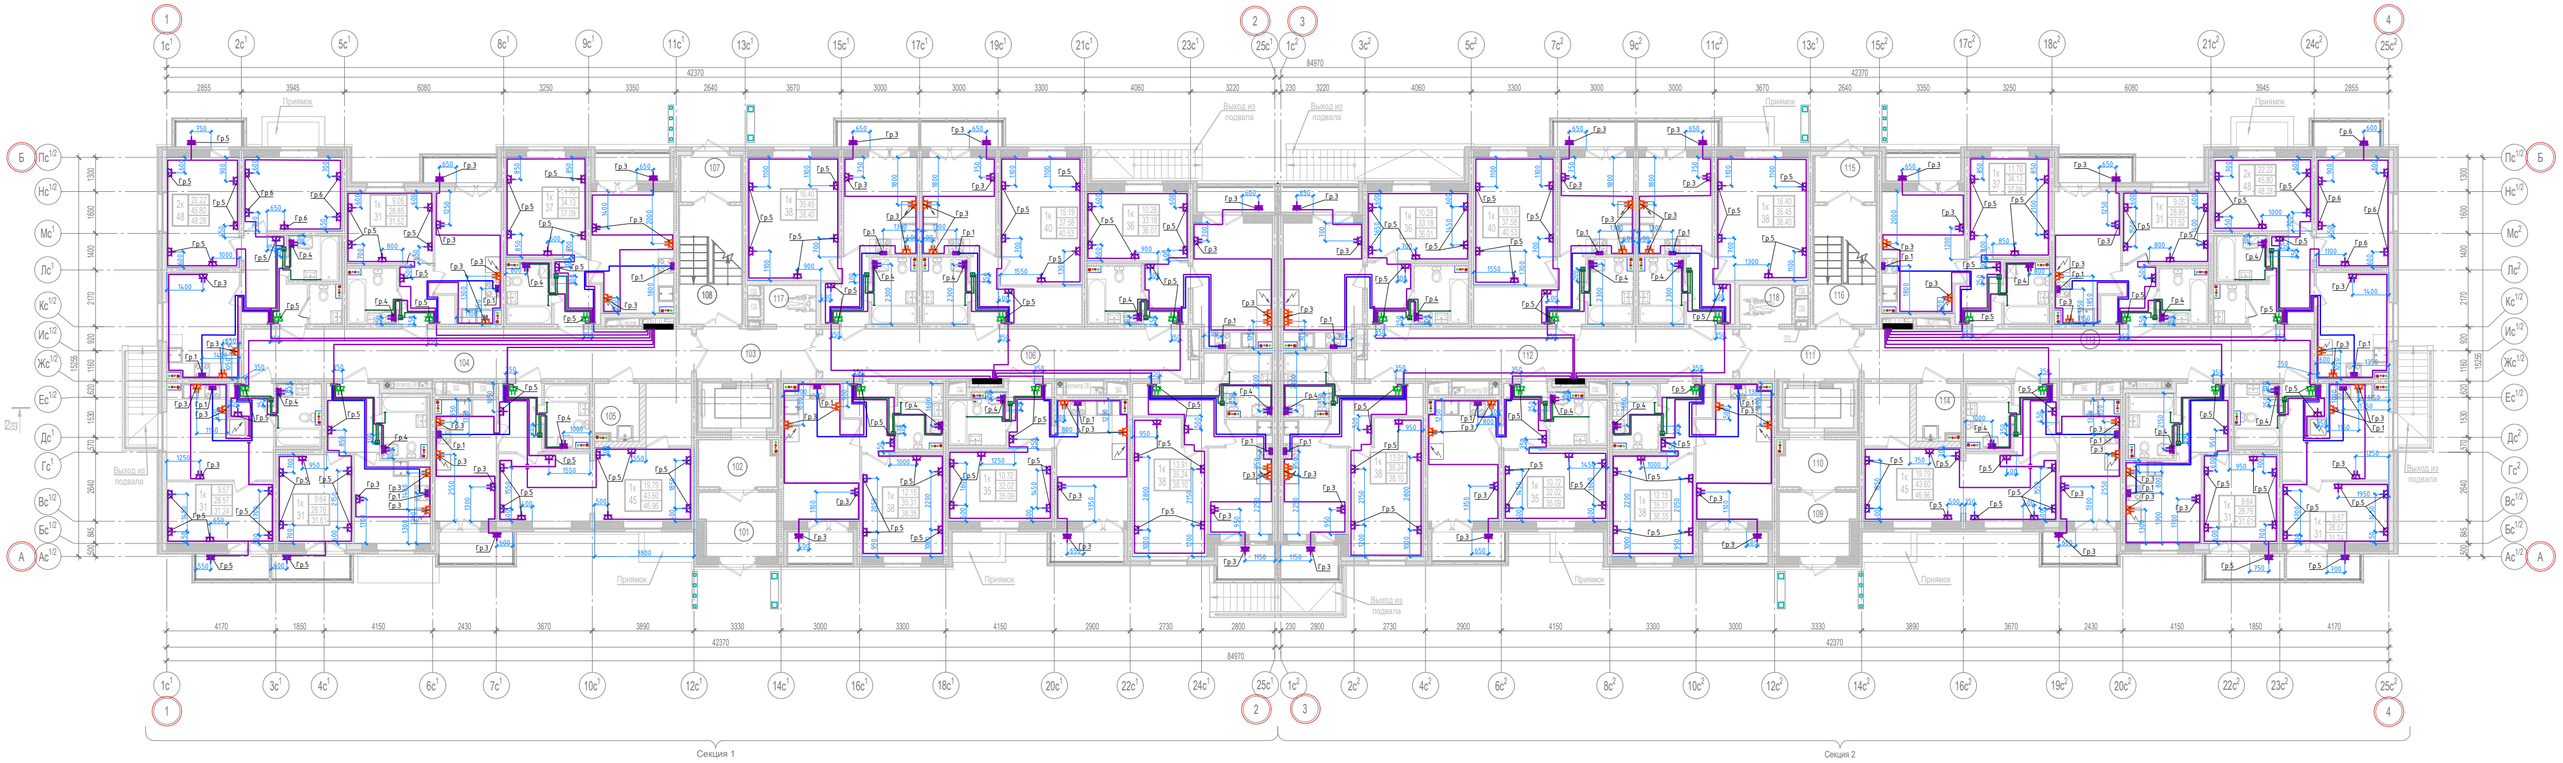План 1 этажа